


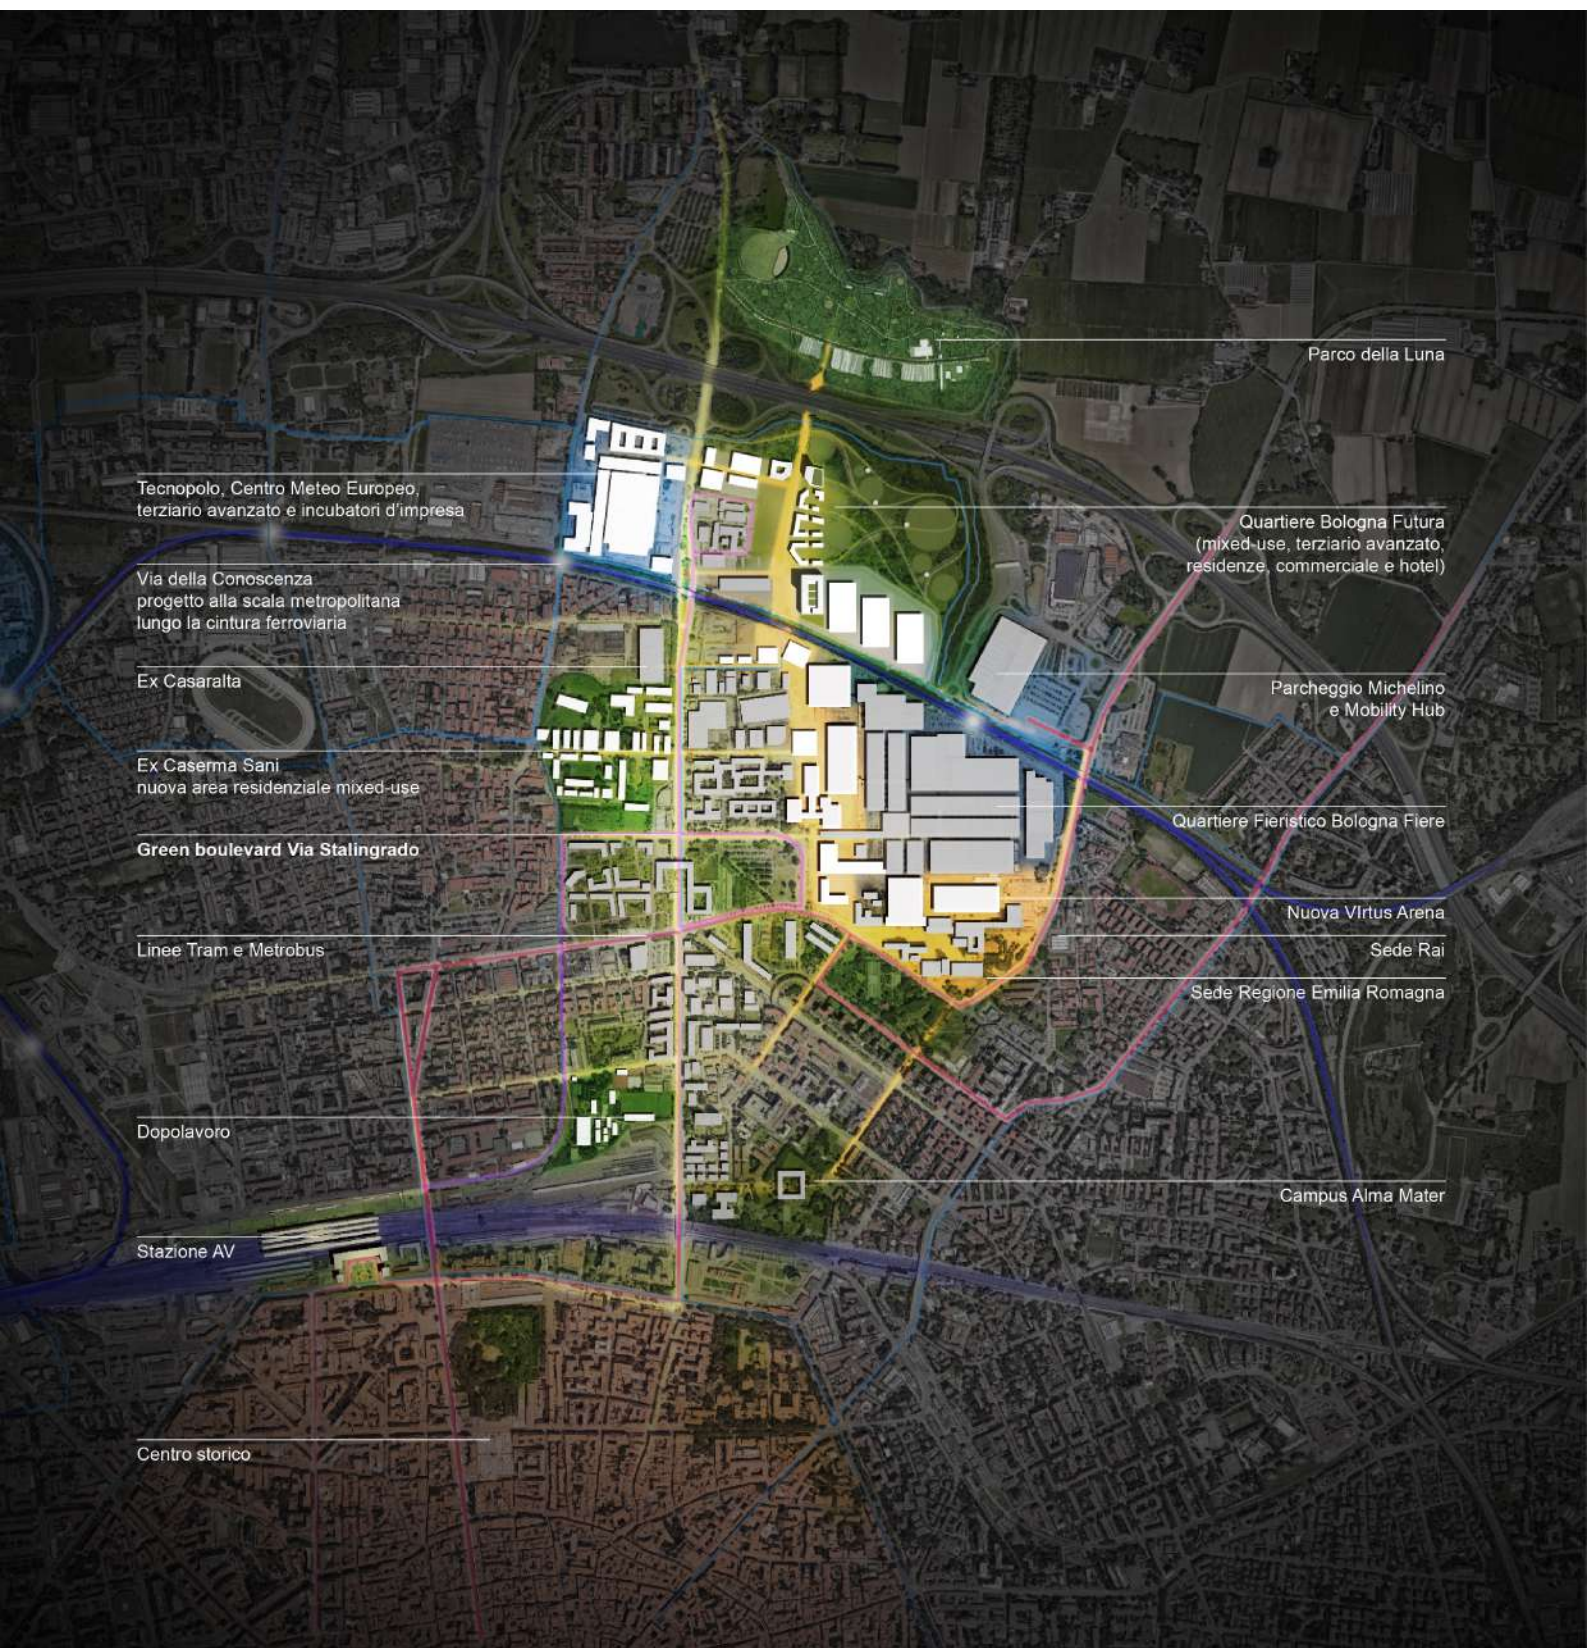

Parco della Luna

Tecnopolo, Centro Meteo Europeo,
terziario avanzato e incubatori d'impresa

Quartiere Bologna Futura
(mixed-use, terziario avanzato,
residenze, commerciale e hotel)

Via della Conoscenza
progetto alla scala metropolitana
lungo la cintura ferroviaria

Parcheggio Michelin
e Mobility Hub

Ex Casaralta

Quartiere Fieristico Bologna Fiere

Ex Caserma Sani
nuova area residenziale mixed-use

Green boulevard Via Stalingrado

Linee Tram e Metrobus

Nuova Virtus Arena

Sede Rai

Sede Regione Emilia Romagna

Dopolavoro

Campus Alma Mater

Stazione AV

Centro storico